



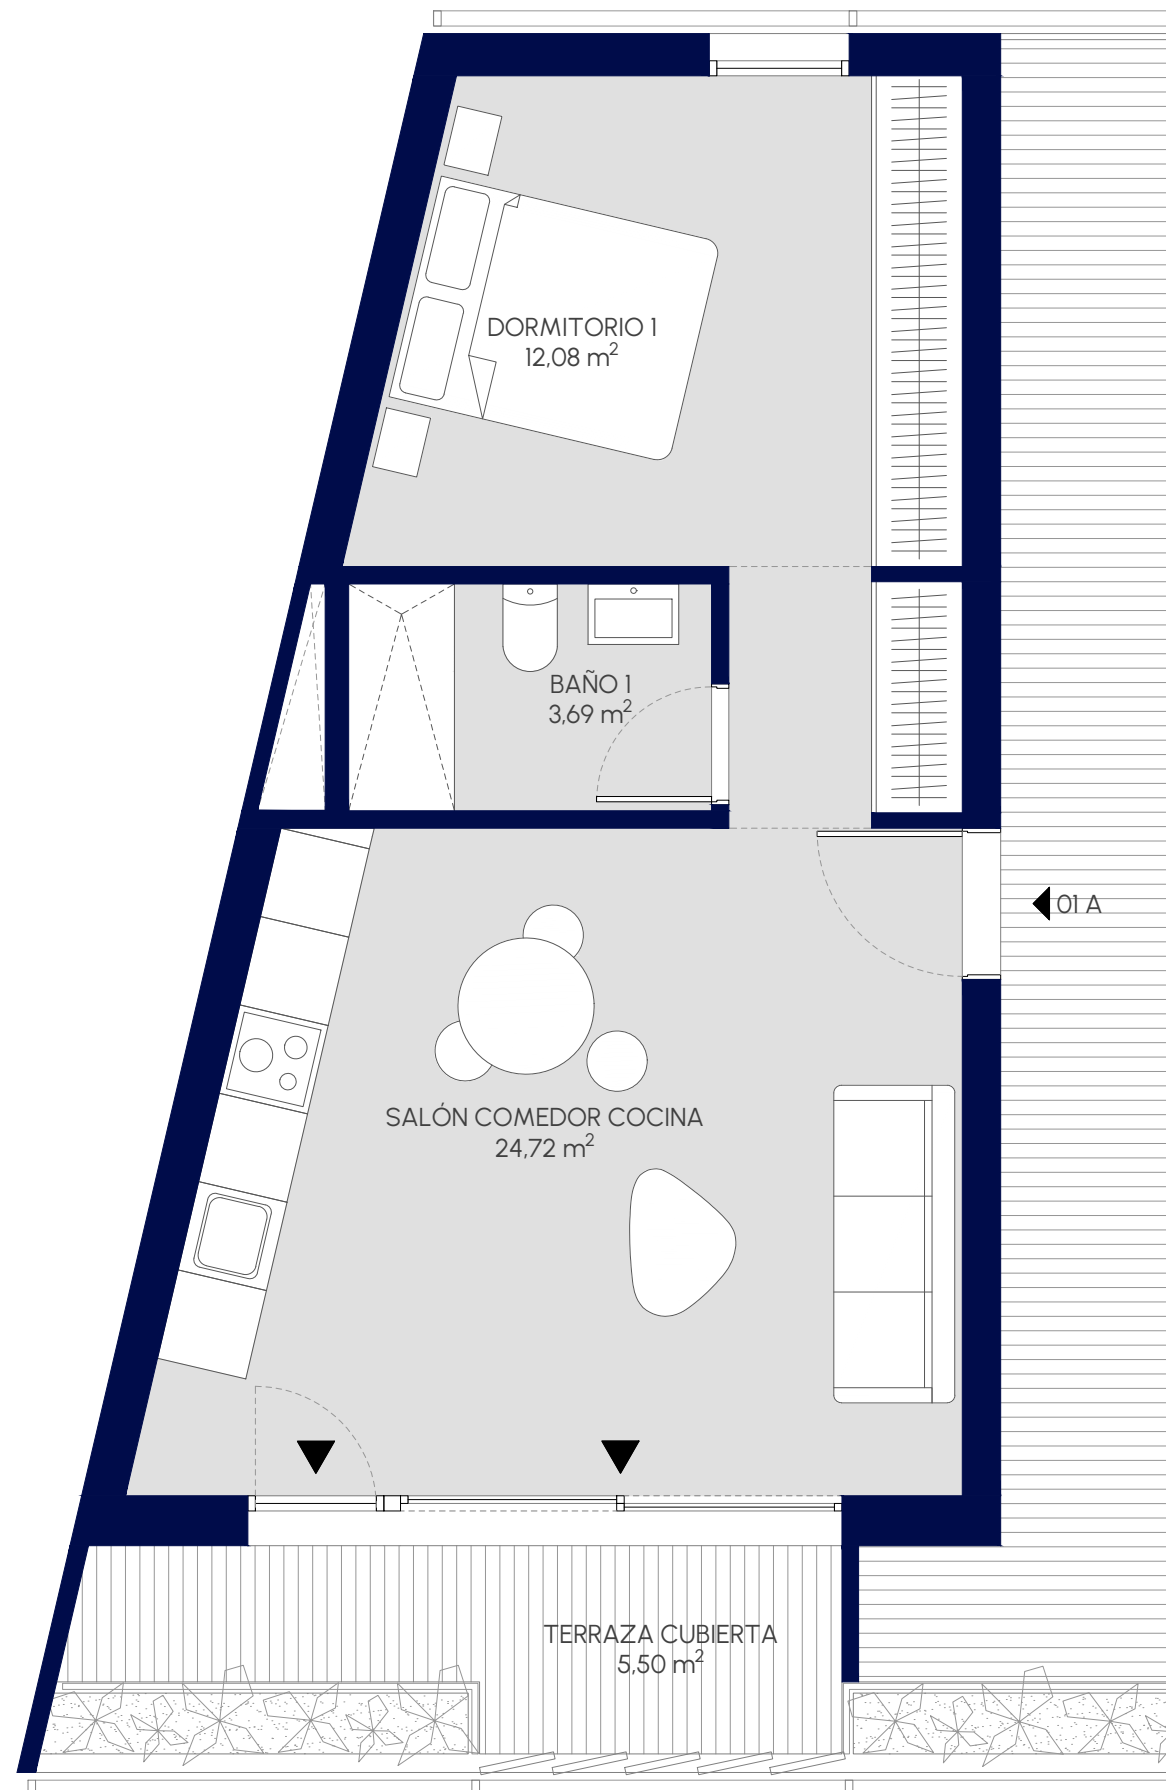

Panizo 29
Planta 01
Puerta A

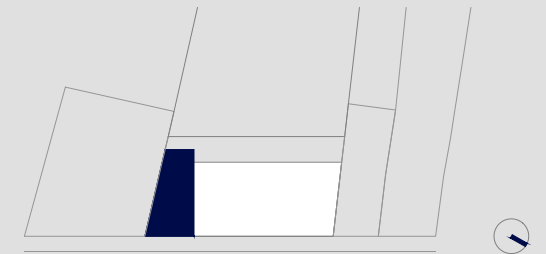

Superficies

Útil interior	40,49 m ²
Útil exterior cubierta	5,50 m ²
Útil total	45,99 m ²

Construida con comunes 87,55 m²
(incluye superficies exteriores cubiertas)

Útil exterior descubierta 0,00 m²

00 01 02
escala gráfica