



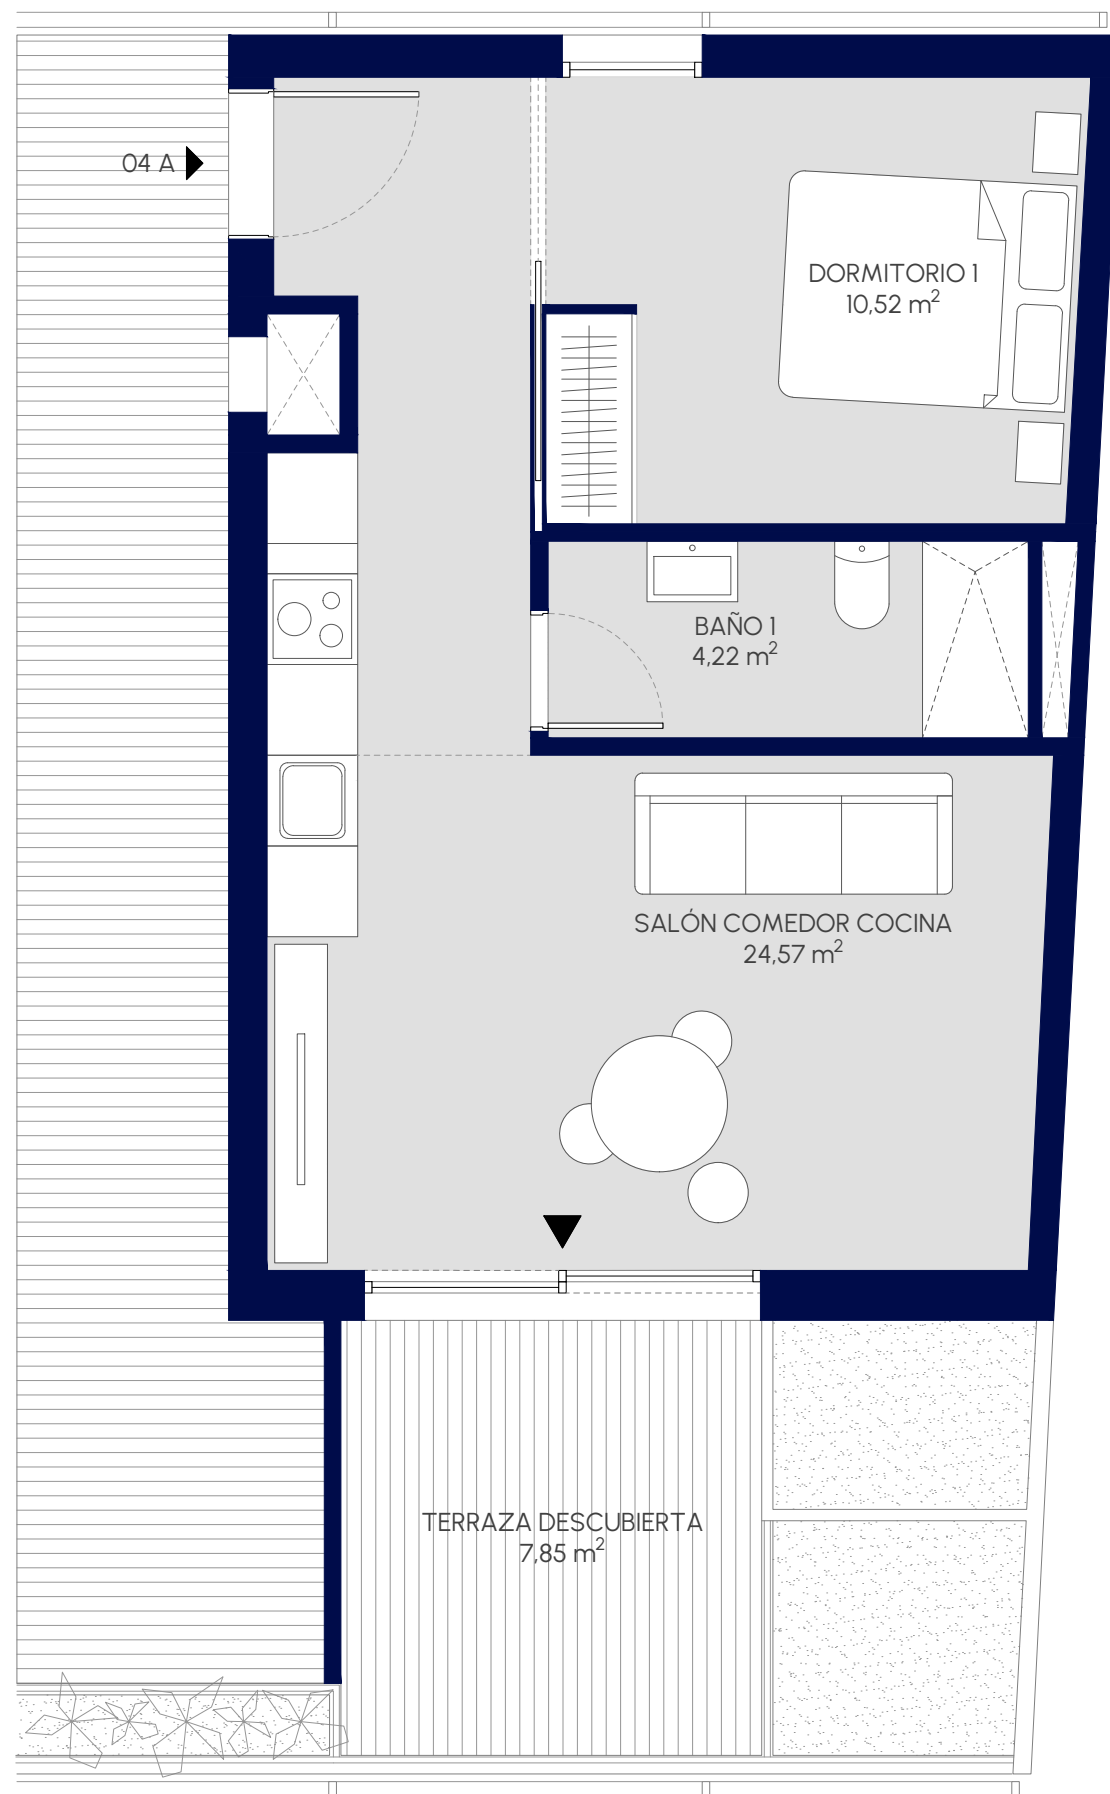

Paseo de la Dirección 82
Planta 04
Puerta A

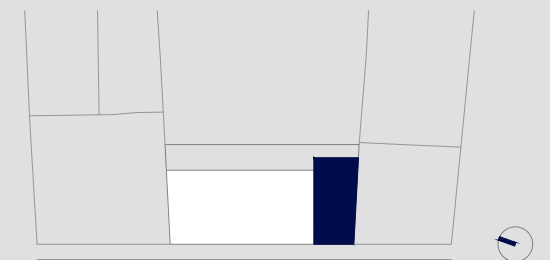

Superficies

Útil interior	39,31 m ²
Útil exterior cubierta	0,00 m ²
Útil total	39,31 m ²

Construida con comunes
(incluye superficies exteriores cubiertas) 78,35 m²

Útil exterior descubierta 7,85 m²

