
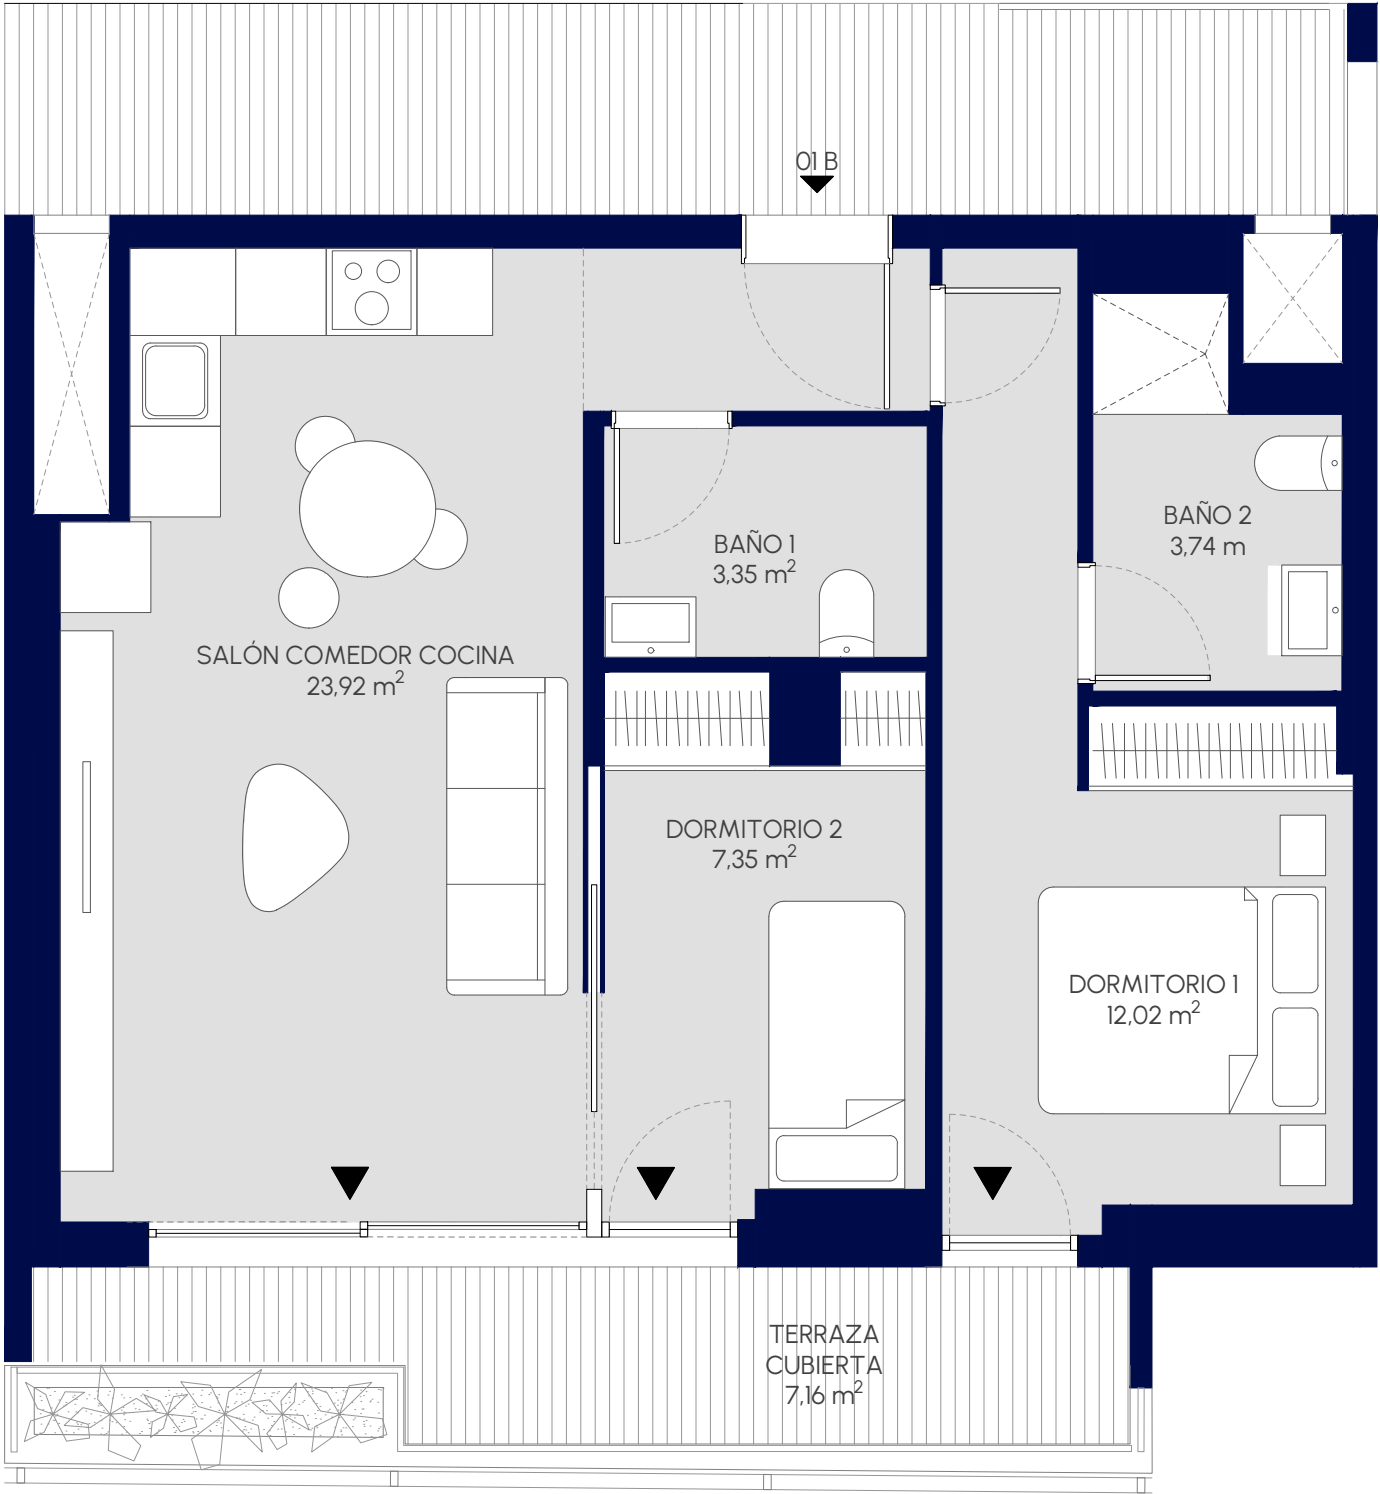


Ana María 36
Planta 01
Puerta B

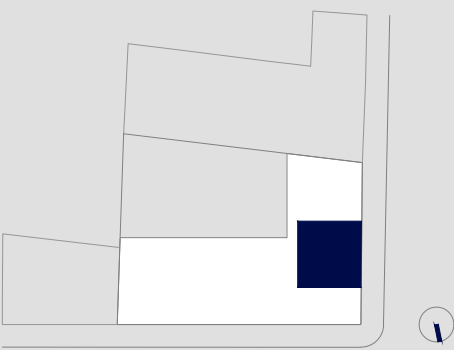

Superficies

Útil interior	50,38 m²
Útil exterior cubierta	7,16 m²
Útil total	57,54 m²

Construida con comunes 104,93 m²
(incluye superficies exteriores cubiertas)

Útil exterior descubierta 0,00 m²



NOTA: Este plano está basado en un proyecto inicial, pudiendo sufrir modificaciones por motivos técnicos o jurídicos y a criterio de la dirección facultativa. El equipamiento, mobiliario y la decoración no están incluidos en el producto. Las superficies y datos numéricos son aproximados y podrían sufrir variaciones durante el desarrollo del proyecto.
AUVIL_A3601B_V02