
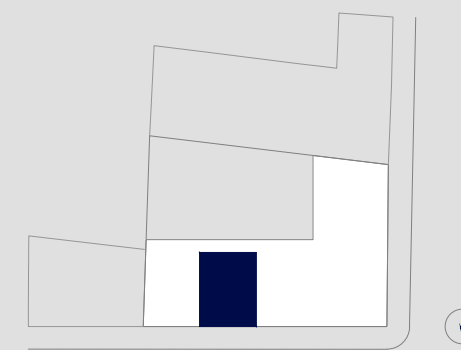


Ana María 36
Planta 01
Puerta D

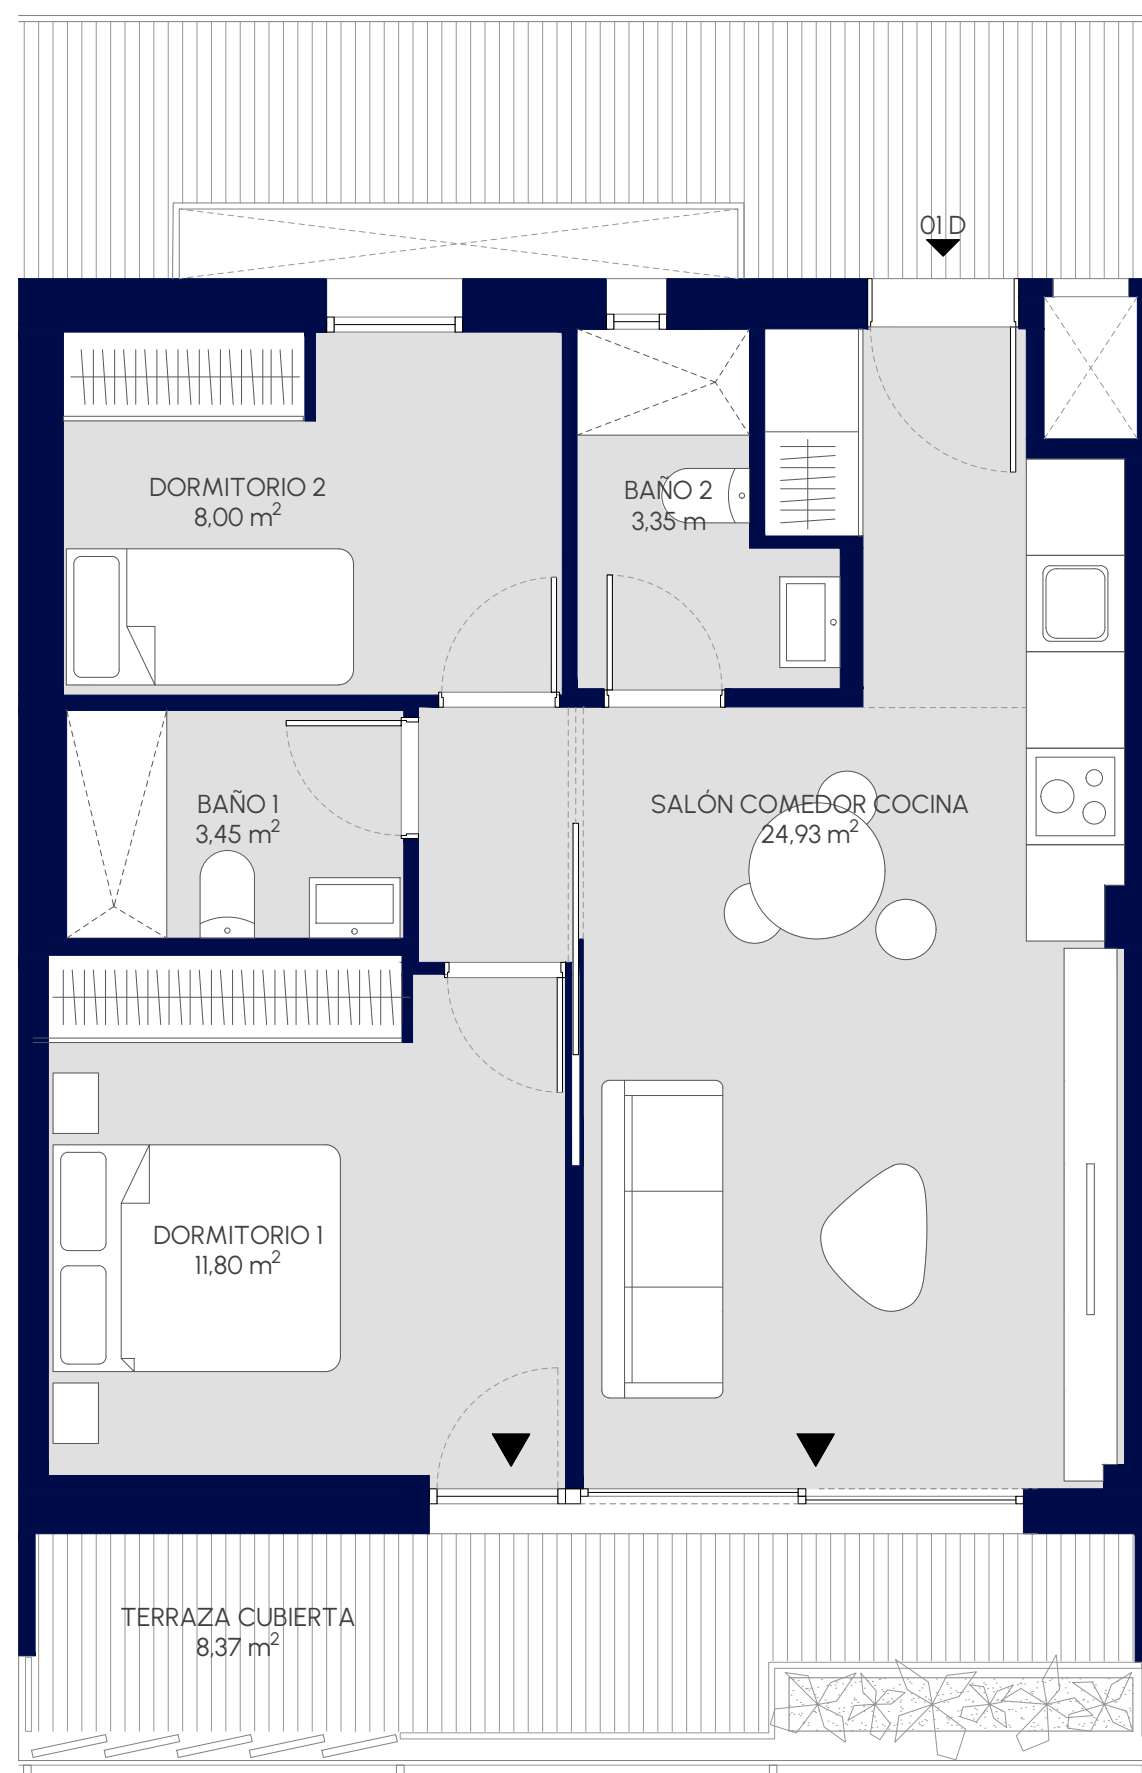

Superficies

Útil interior	51,53 m²
Útil exterior cubierta	8,37 m²
Útil total	59,90 m²

Construida con comunes 105,04 m²
(incluye superficies exteriores cubiertas)

Útil exterior descubierta 0,00 m²

00 01 02
escala gráfica