



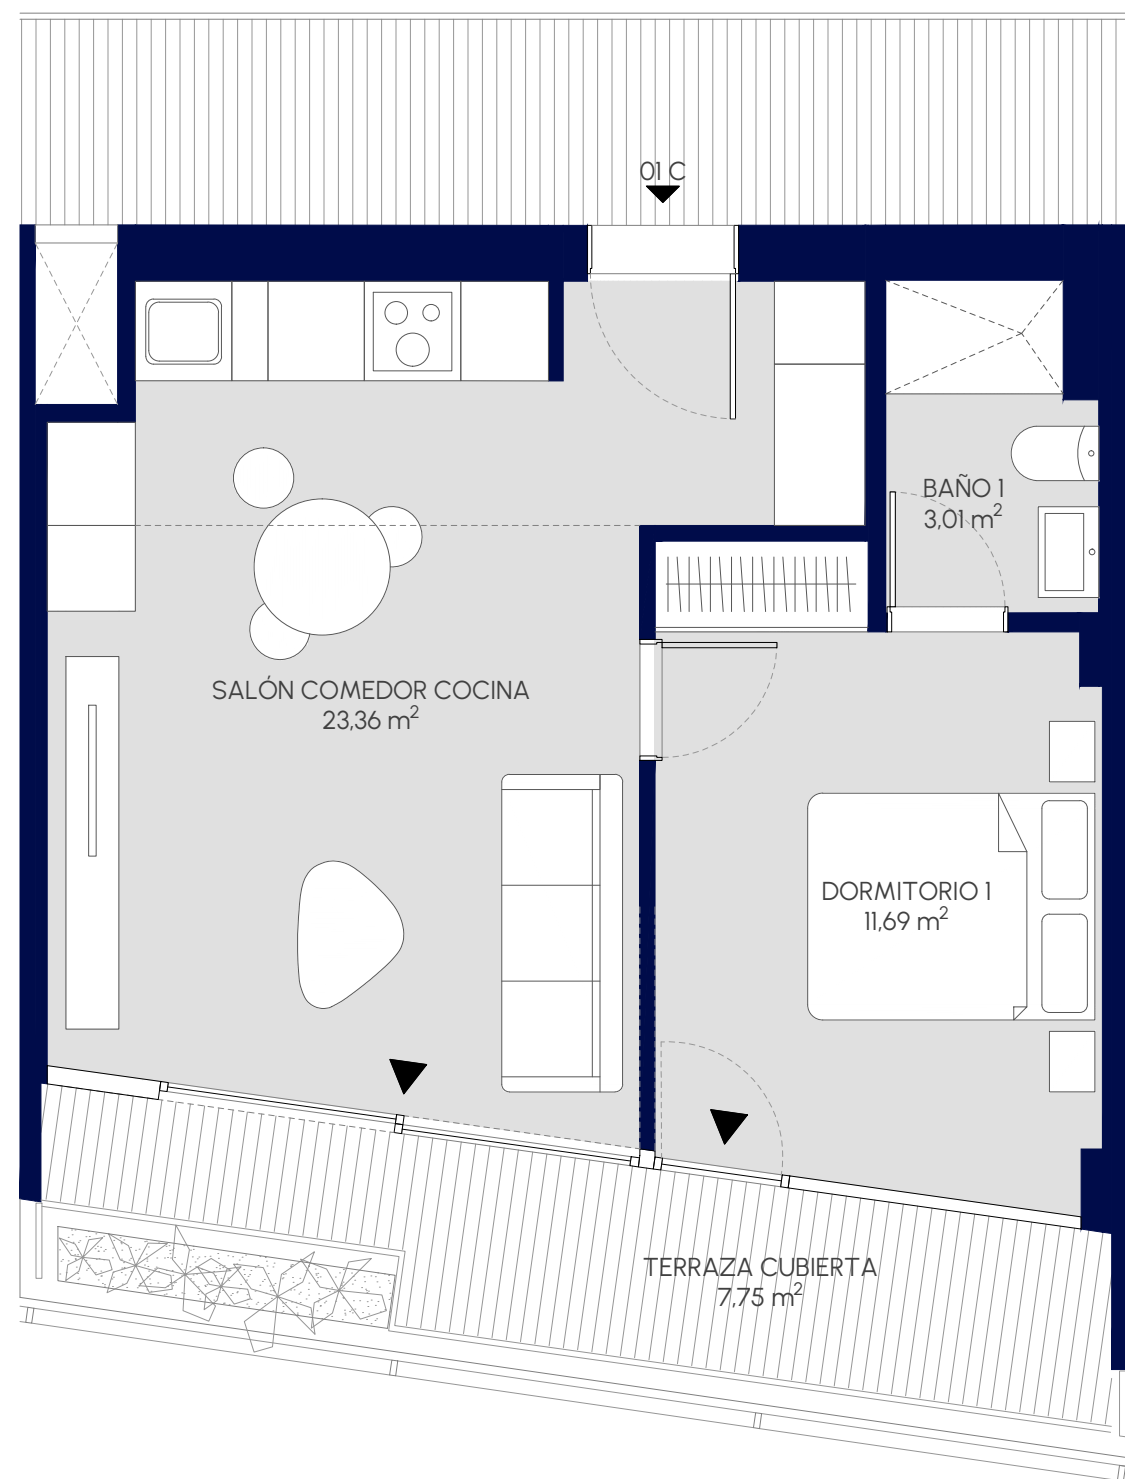

Azucenas 87
Planta 01
Puerta C

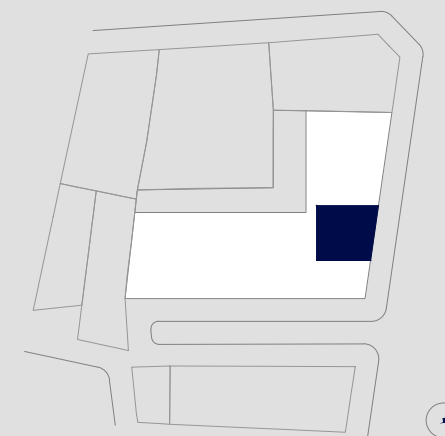

Superficies

Útil interior	38,06 m ²
Útil exterior cubierta	7,75 m ²
Útil total	45,81 m ²

Construida con comunes 75,91 m²
(incluye superficies exteriores cubiertas)

Útil exterior descubierta 0,00 m²

00 01 02
escala gráfica