



The smart choice

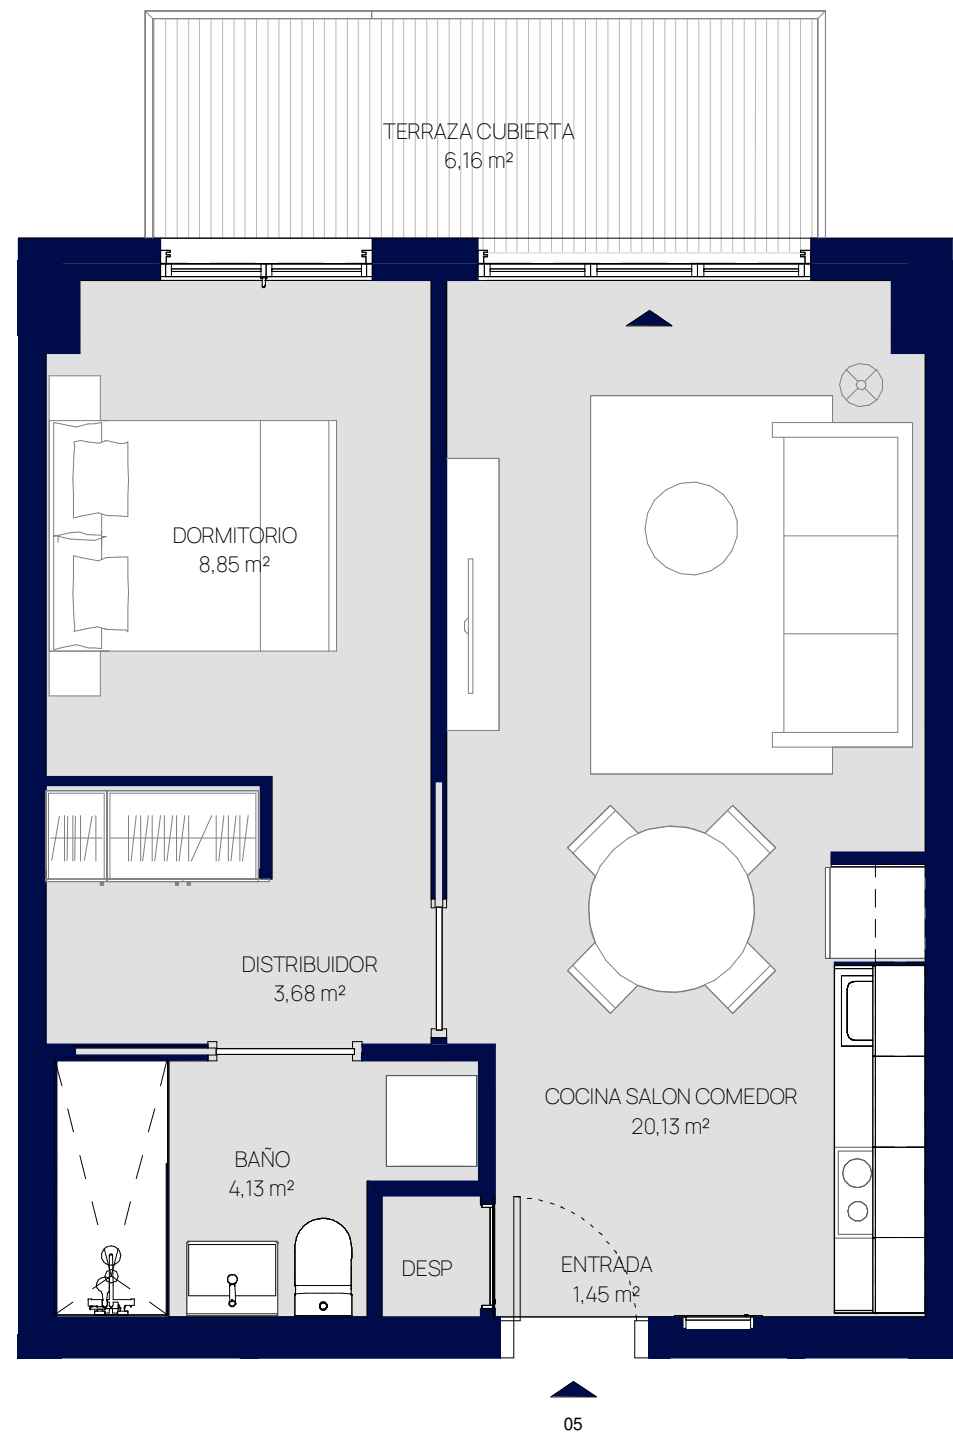

ARGIS PLAÇA LLUM

Torre 2
Planta 06
Puerta05

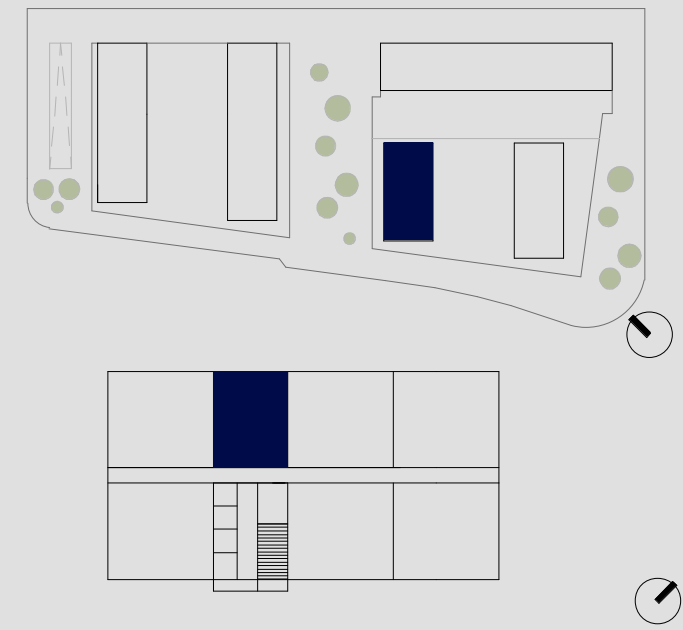

Superficies

Útil interior	38,24 m²
Útil exterior cubierta	6,16 m²
Útil total	44,4 m²
Construida con comunes (incluye superficies exteriores cubiertas)	64,26 m²
Útil exterior descubierta	0 m²



NOTA: Este plano está basado en un proyecto AS-BUILT. El mobiliario y la decoración no están incluidos en el producto. Las superficies y datos numéricos son aproximados y podrían sufrir variaciones.